
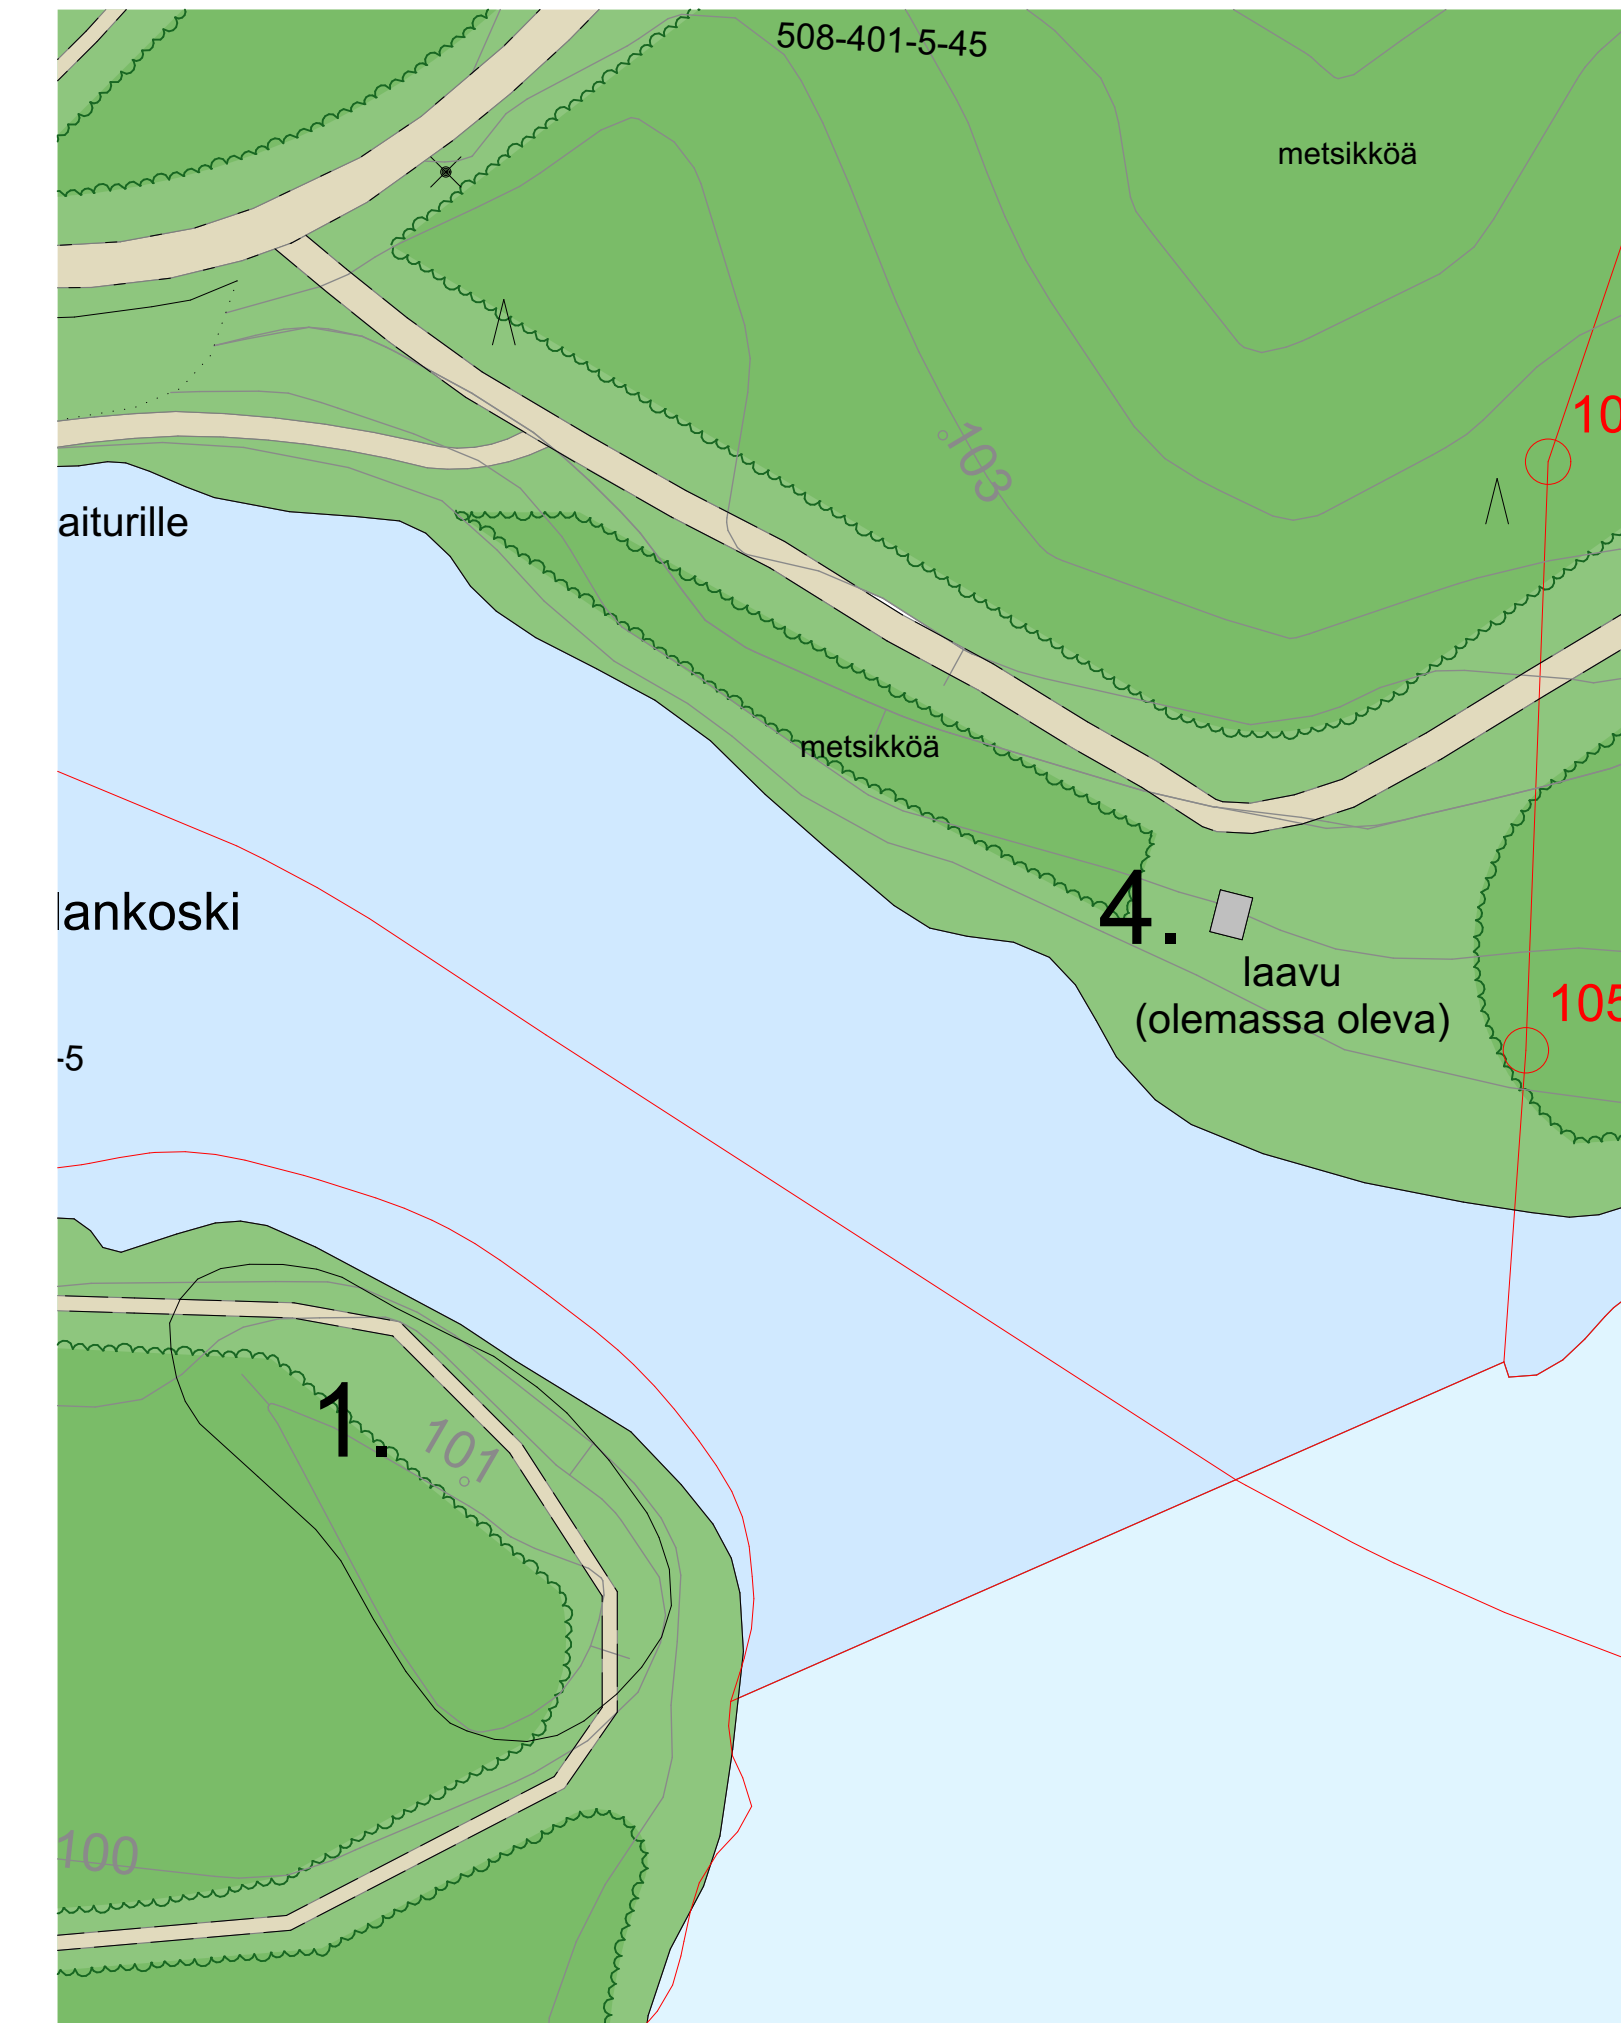


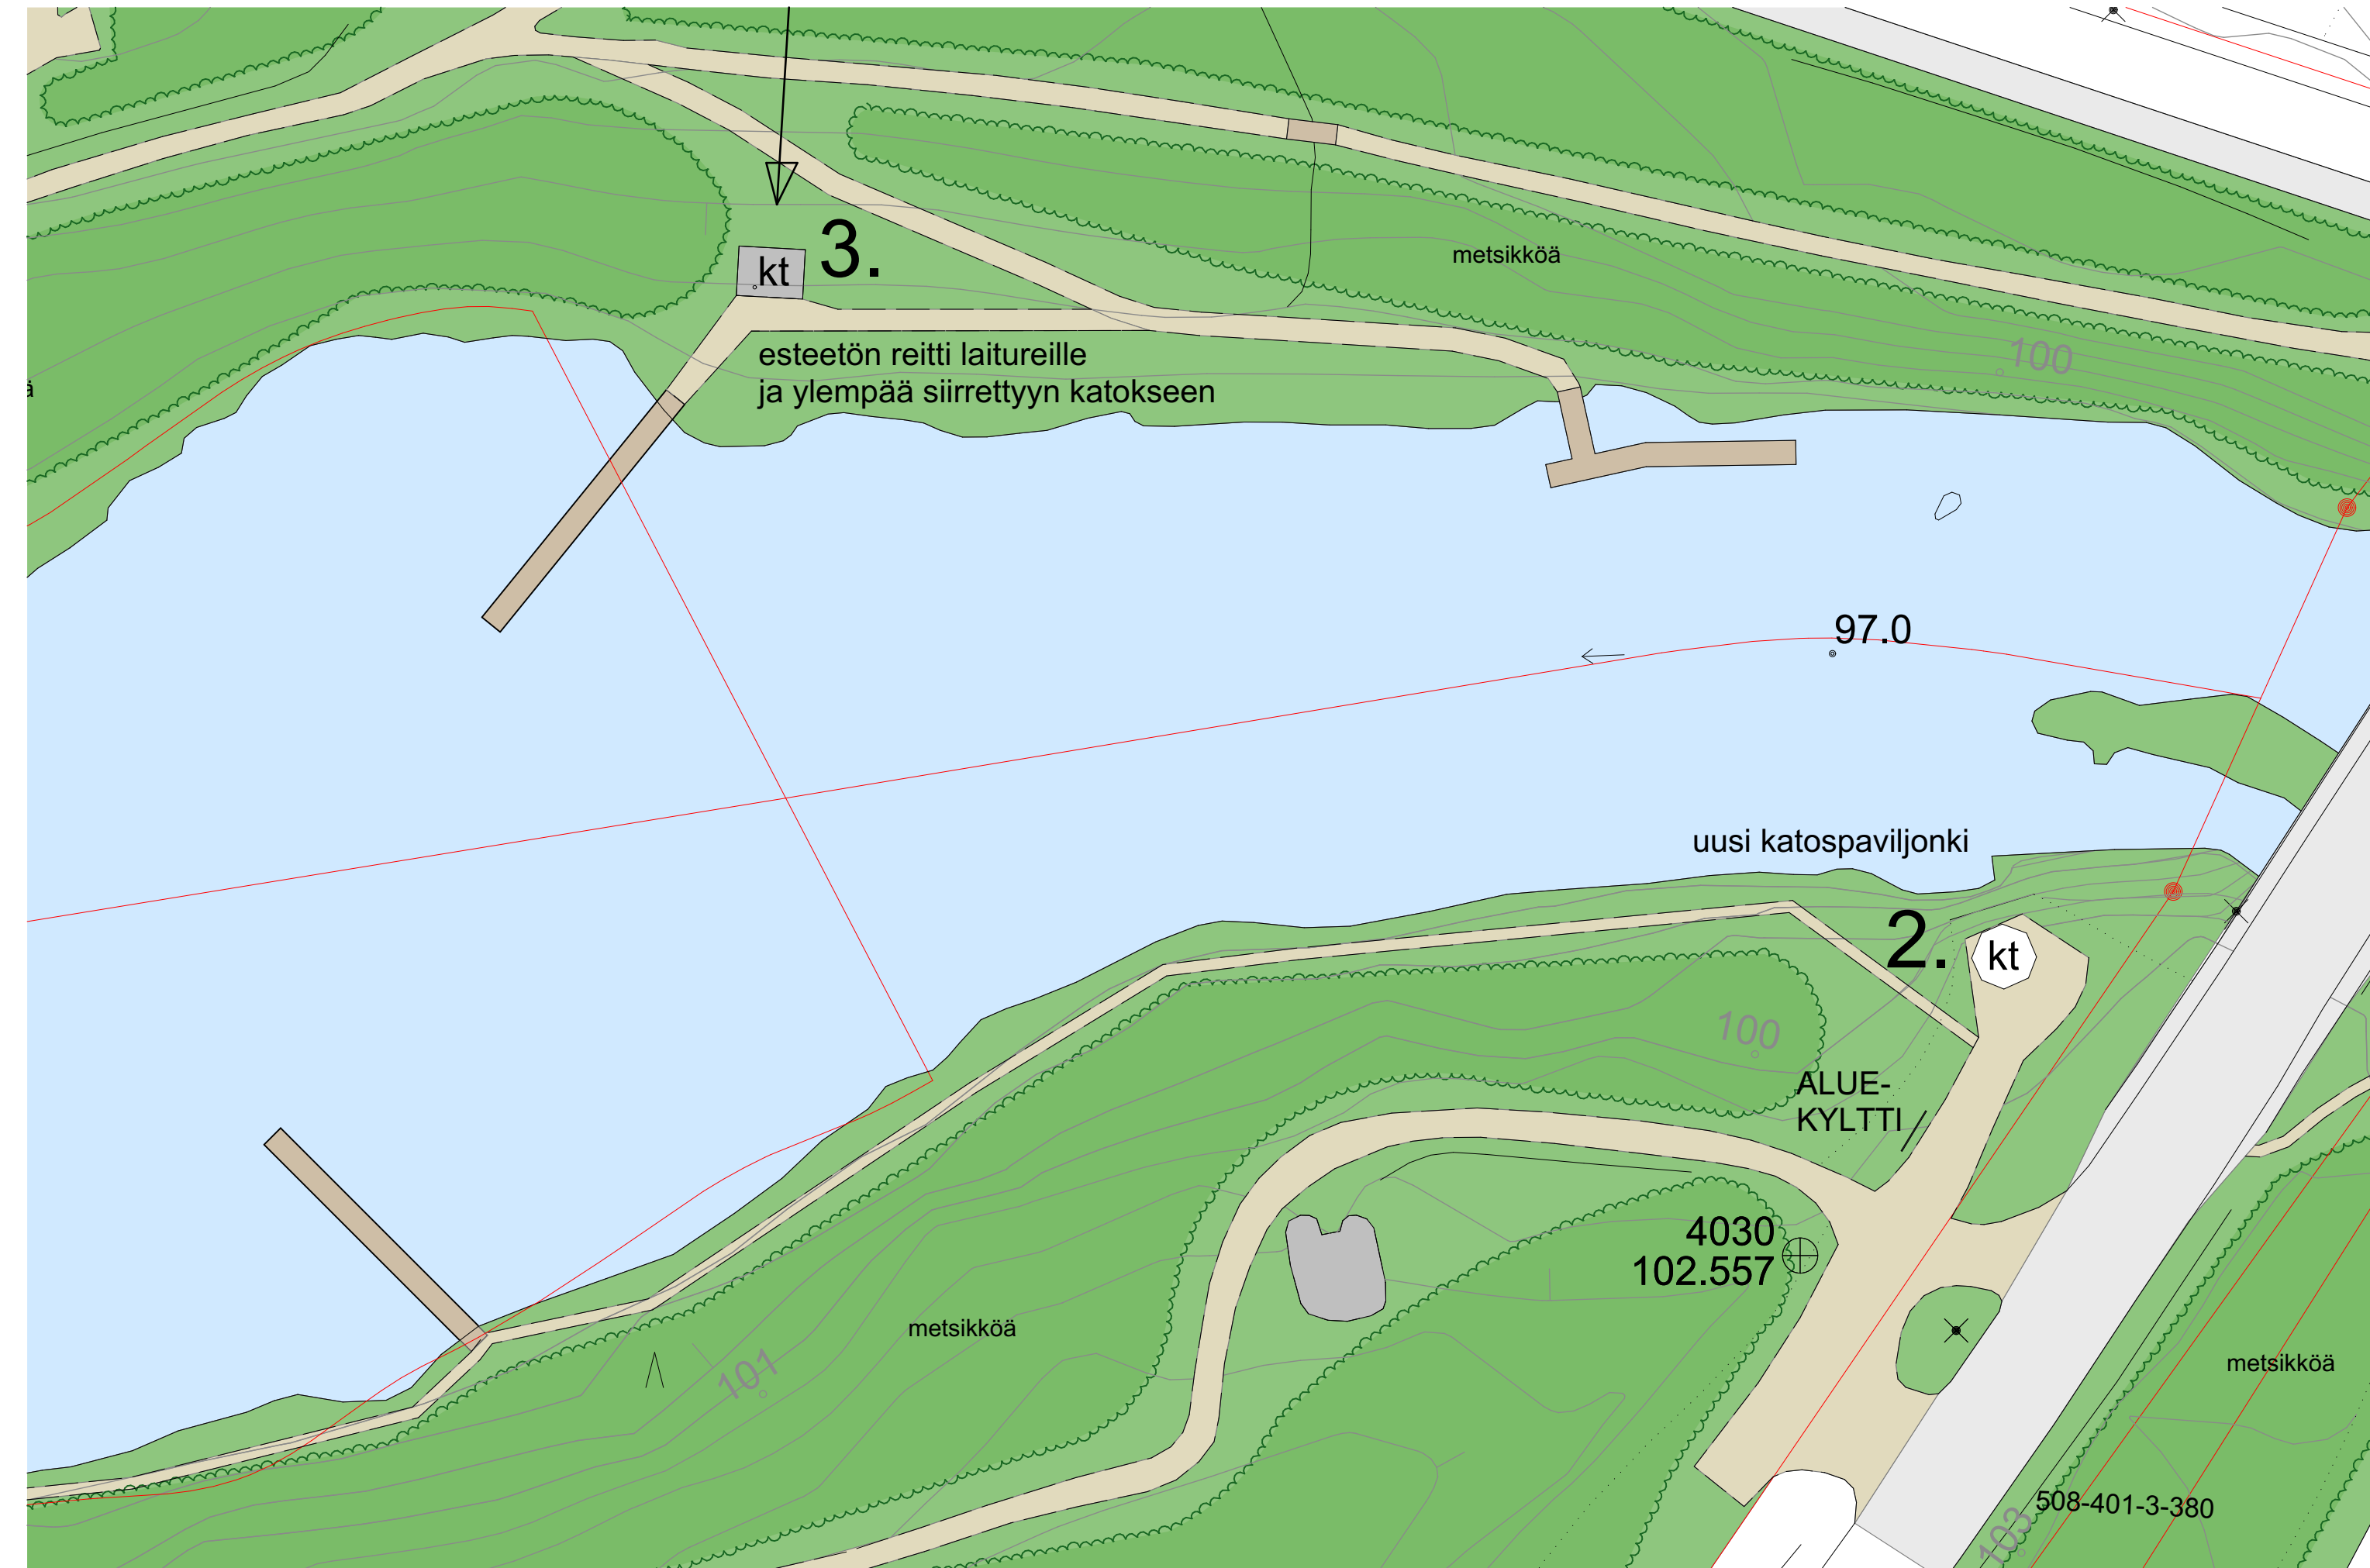

Vilppulankosken ja sataman alueen kehittämissuunnitelma

4) Kosken tuli- ja taukopaikat 1:500
Luonnos 11.8.2025

Mänttä-Vilppulan kaupunki 2025

Lisätietoja antaa:
Kaupunkisuunnittelupäällikkö Pinja Ahola
puh. 044 035 4320
pinja.ahola@taidekaupunki.fi