




Merkinnät ja selitteet

- Oleva metsäalue
 - Oleva puu (ei mitattu)
 - Rantahiekka
 - Nurmialue
 - Asfaltti
- Kalusteet ja varusteet:
- 1. Uimalaituri 2 x 25 m uintirata
 - 2. Pyöräpysäköinti
 - 3. Venelaiturit, kausipaikka ja vierasveneet

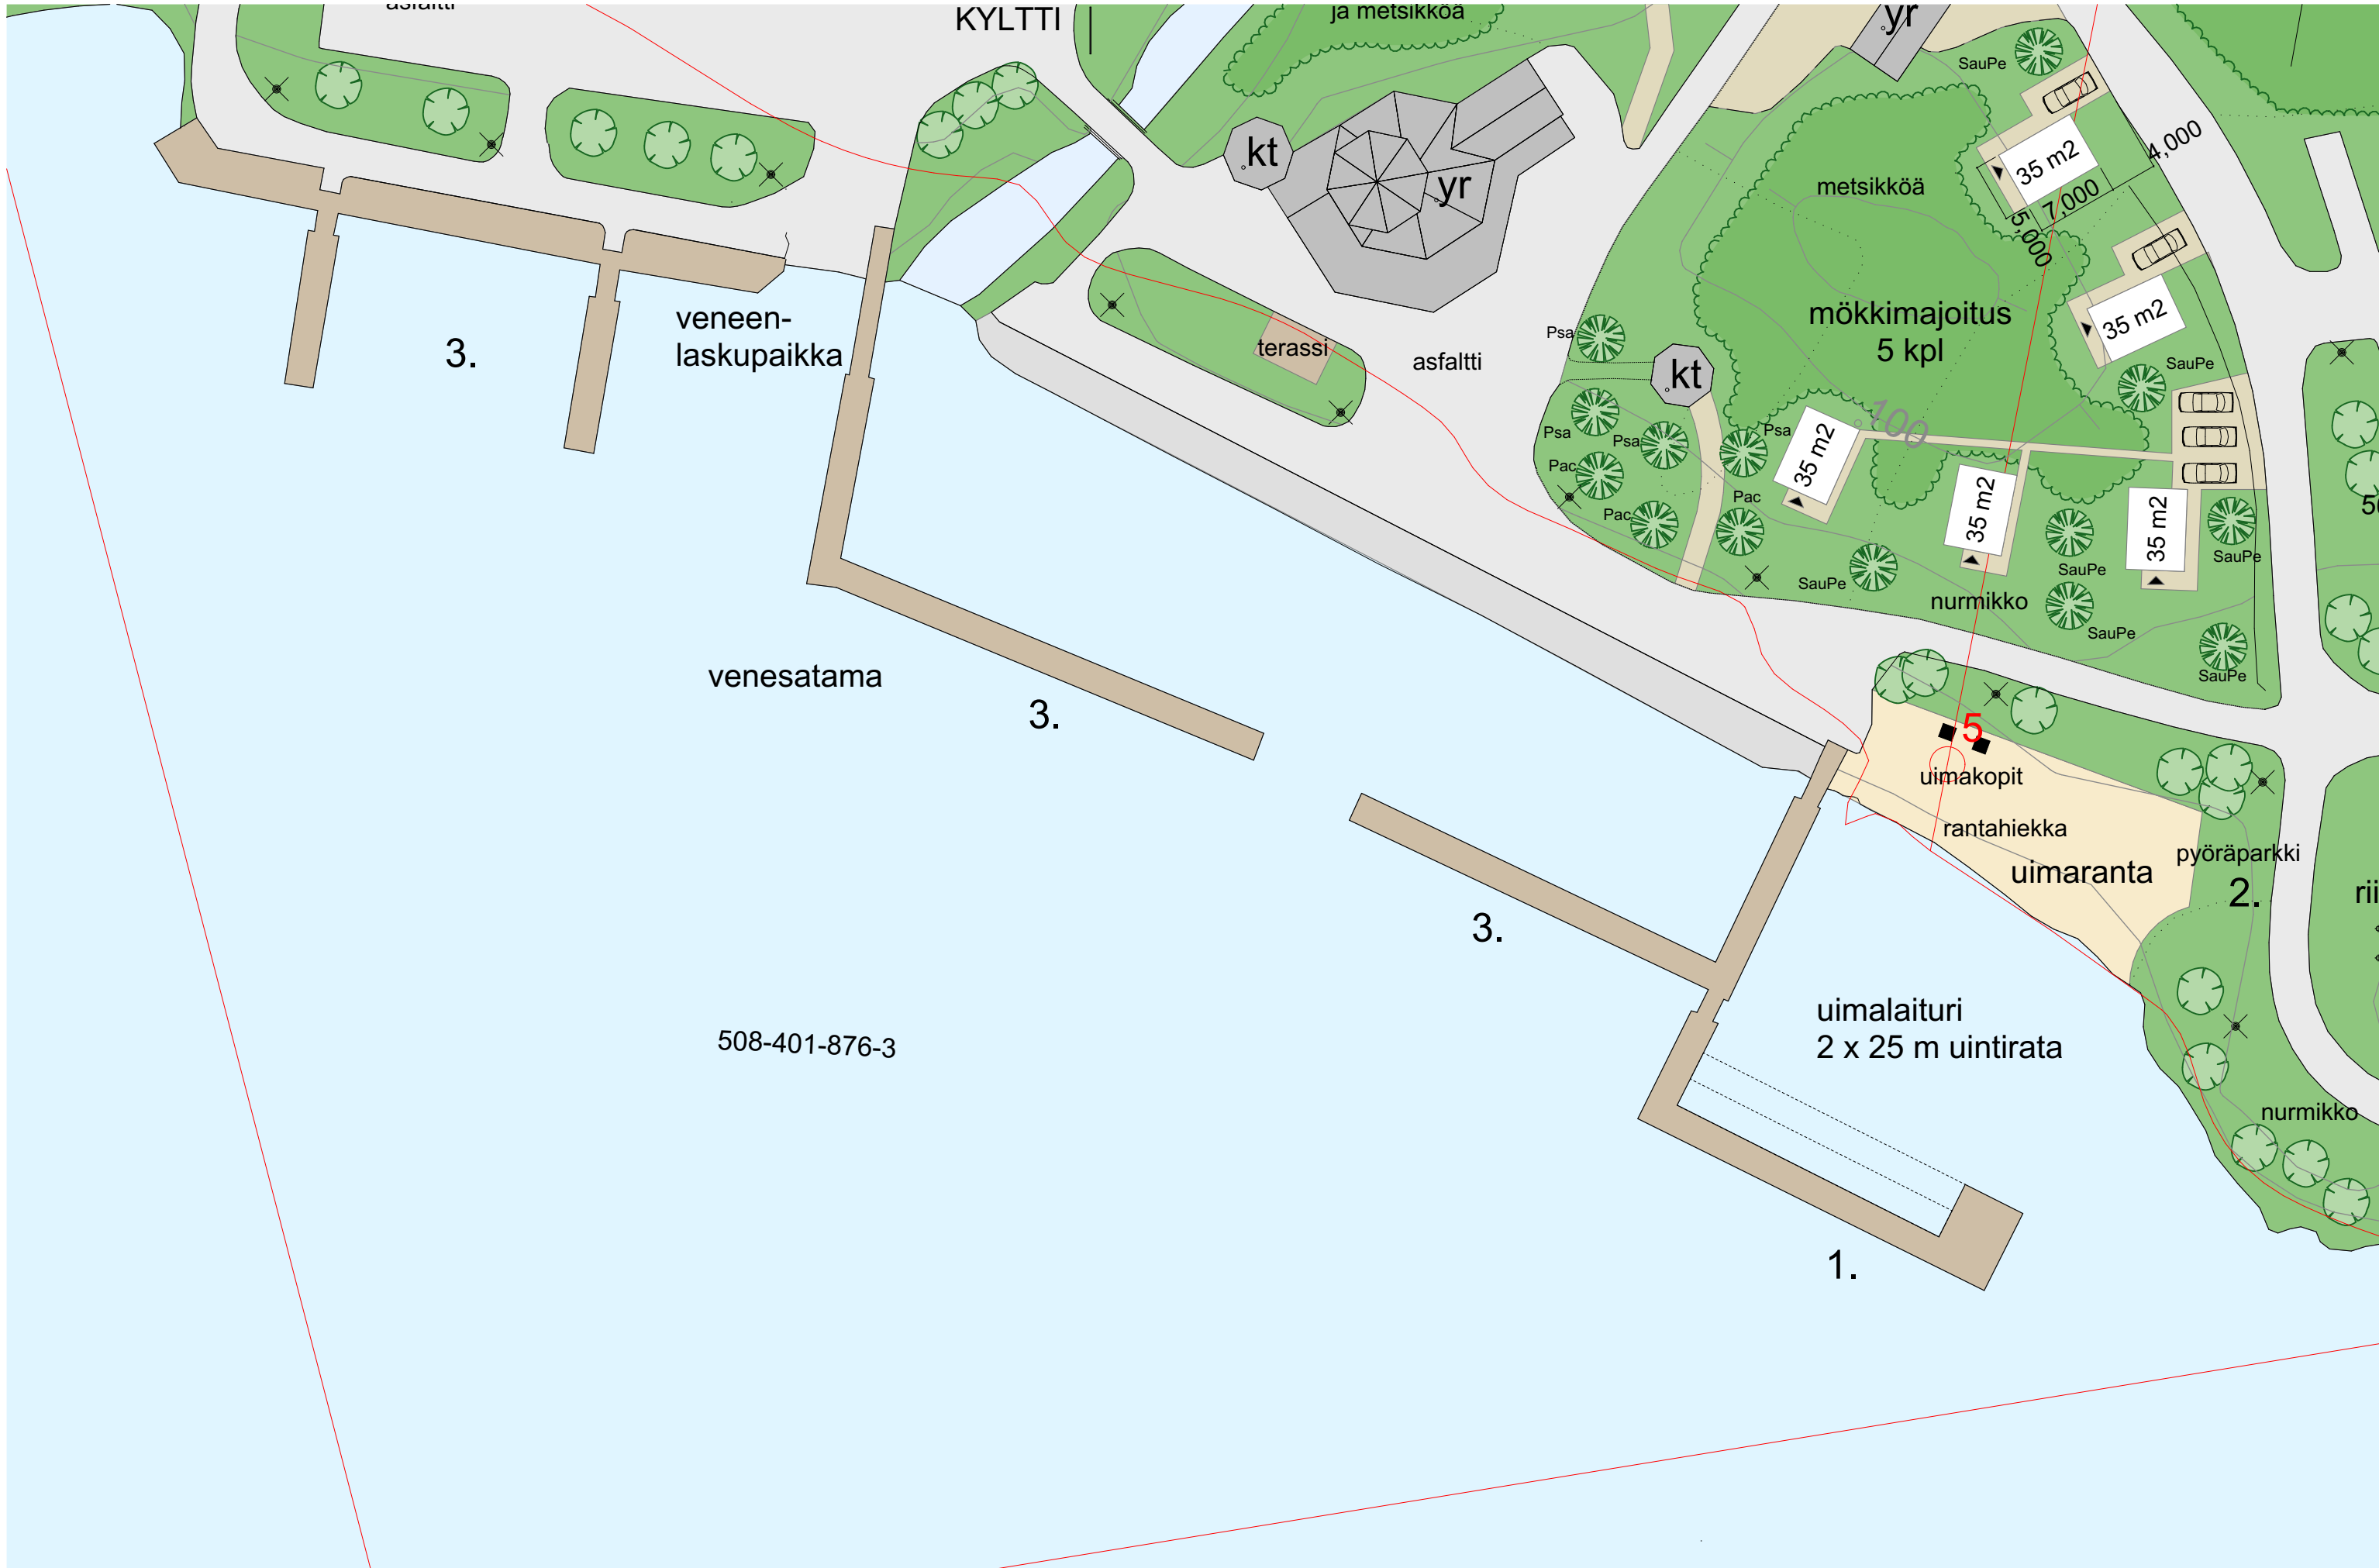

Vilppulankosken ja sataman alueen kehittämissuunnitelma

3) Sataman laiturit ja uimaranta 1:500
Luonnos 11.8.2025

Mänttä-Vilppulan kaupunki 2025
Lisätietoja antaa:
Kaupunkisuunnittelupäällikkö Pinja Ahola
puh. 044 035 4320
pinja.ahola@taidekaupunki.fi